


# SPLAŠKOVÁ KANALIZACE GRAVITAČNÍ, délky 281,0 m

PP DN 250 - 250,0 m

TZO DN 800/1200 - 29,0 m

PP DN 200 - 2,0 m

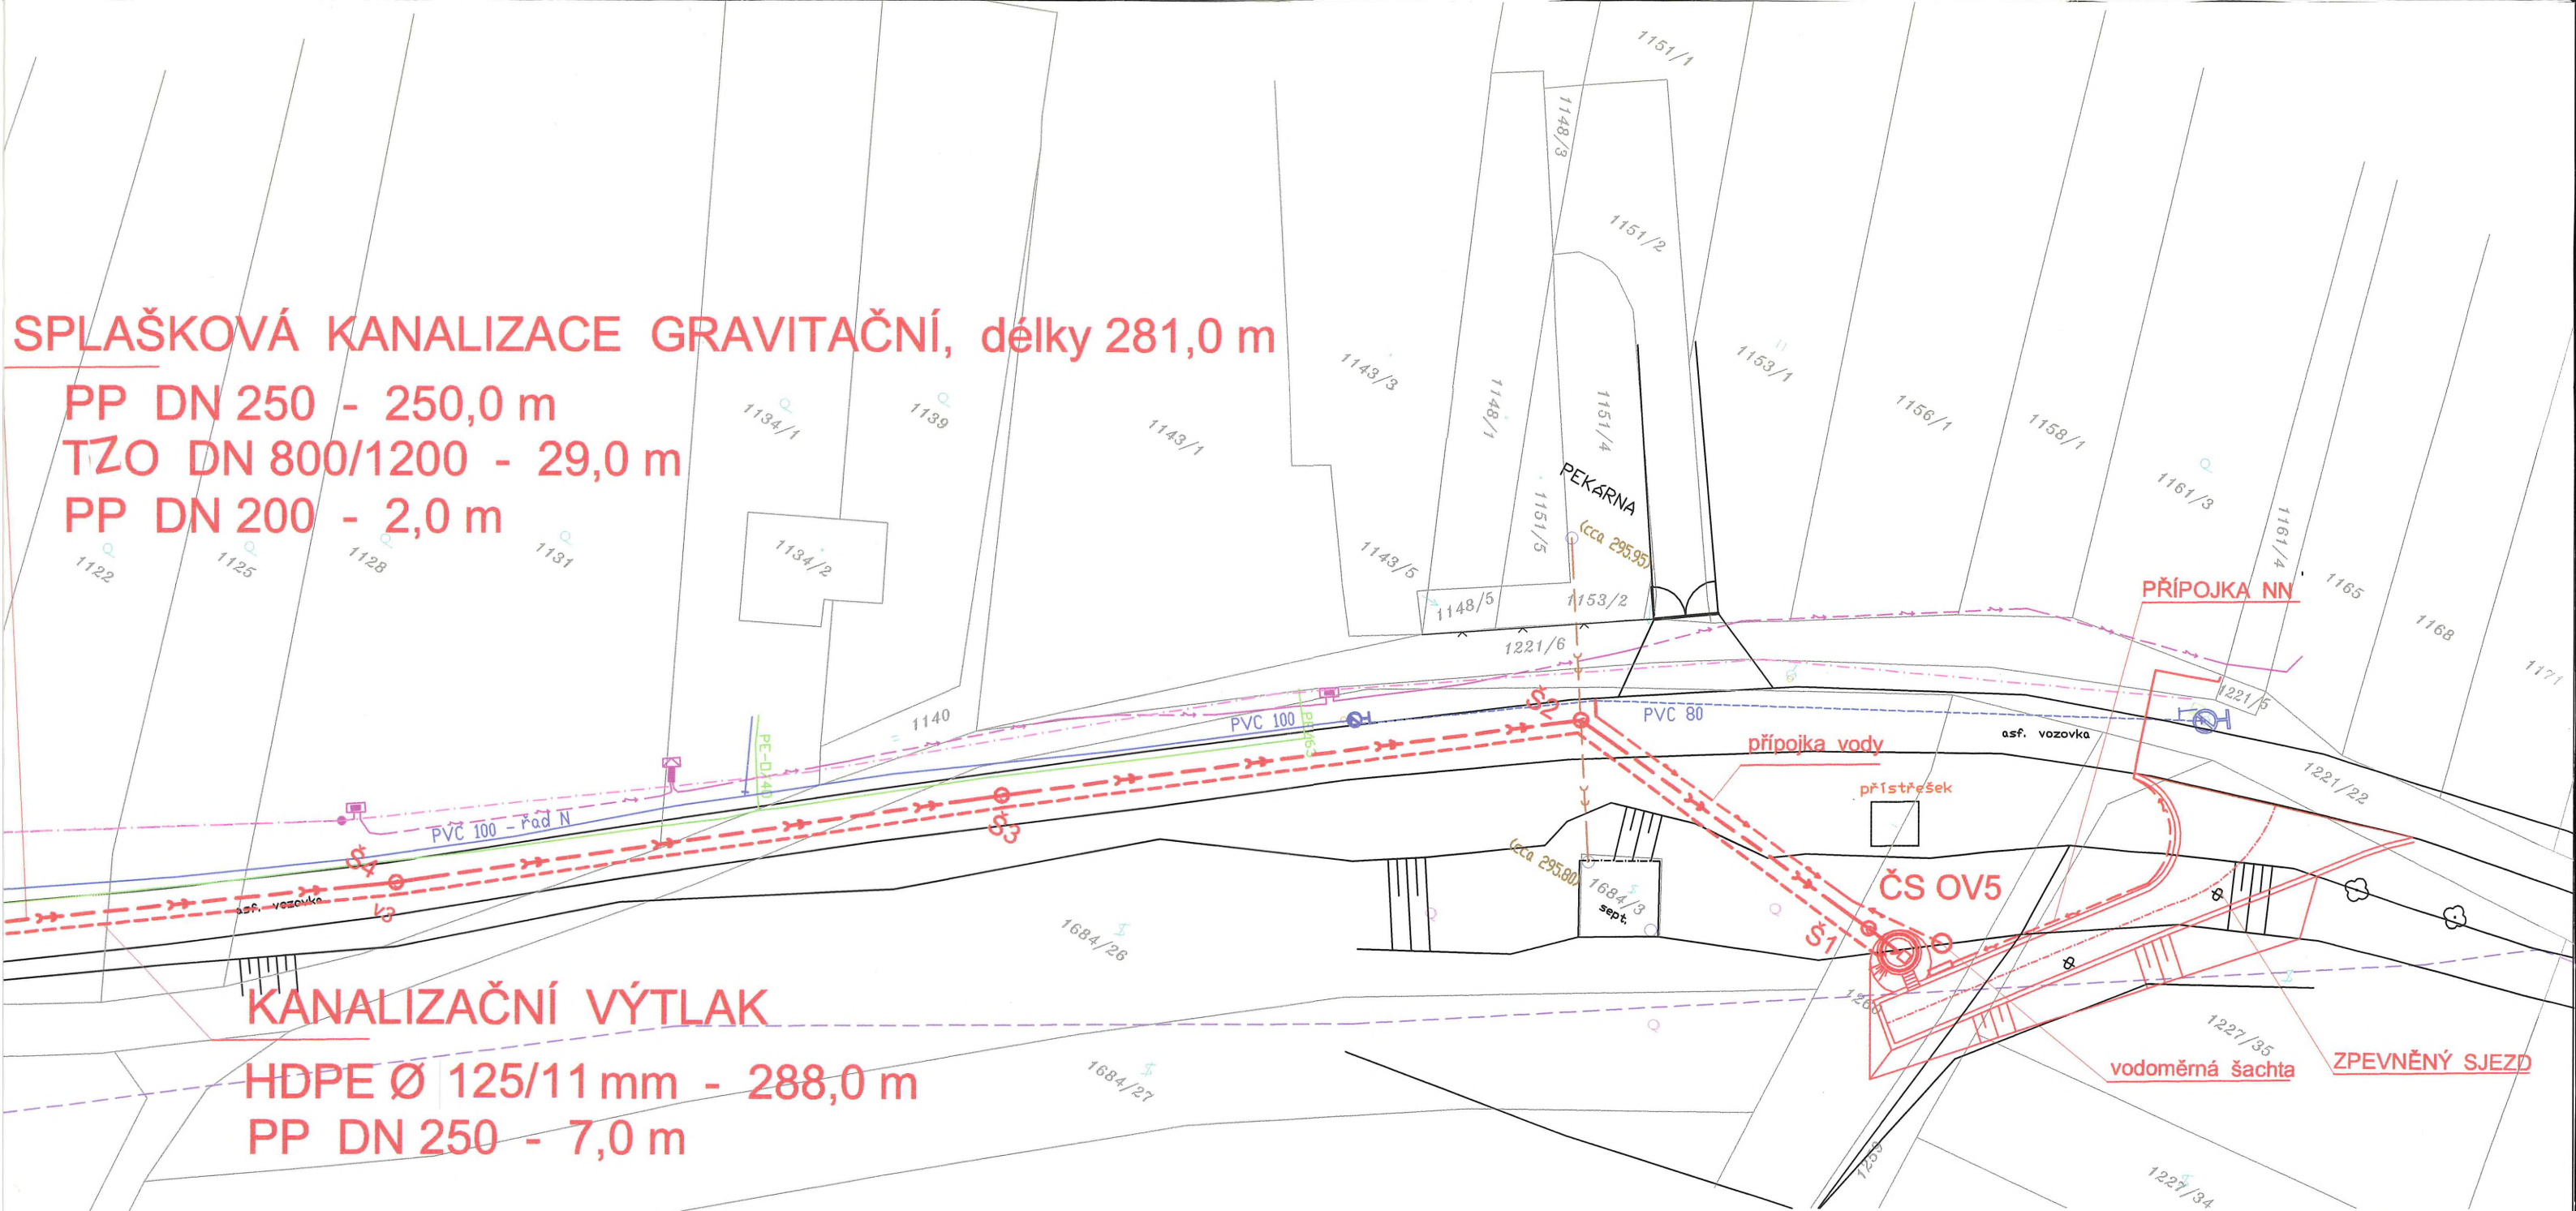

## KANALIZAČNÍ VÝTLAK

HDPE Ø 125/11 mm - 288,0 m

PP DN 250 - 7,0 m



Stávající podzemní vedení je zakresleno pouze informativně. Před zahájením zemních prací je nutné, aby zhotovitel zajistil přesné vytýčení všech podzemních vedení.

Výškový systém B.p.v., souřadnicový systém JTSK.



|                                                            |                 |             |                                                                                       |             |
|------------------------------------------------------------|-----------------|-------------|---------------------------------------------------------------------------------------|-------------|
| Zodp. projektant                                           | Vypracoval      | Kontroloval |  |             |
| Ing. Faltýnková                                            | Ing. Faltýnková | Ing. Sabol  |                                                                                       |             |
| Stavebník : Obec Viničné Šumice, 664 06 Viničné Šumice 23  |                 |             | Formát                                                                                | 4 A4        |
| VINIČNÉ ŠUMICE, LOKALITA VÍTOVICKÁ<br>SPLAŠKOVÁ KANALIZACE |                 |             | Datum                                                                                 | 12/2016     |
|                                                            |                 |             | Účel                                                                                  | DUR+DSP     |
|                                                            |                 |             | Čís. zak.                                                                             | 4806/16     |
| KOORDINAČNÍ SITUACE                                        |                 |             | Měřítko                                                                               | Čís.přílohy |
|                                                            |                 |             | 1:500                                                                                 | C.3         |

## SPLAŠKOVÁ KANALIZACE

PP DN 250 - 250,0 m  
TZO DN 800/1200 - 29,0  
PP DN 200 - 2,0 m

## KANALIZAČNÍ VÝTLAK

HDPE Ø 125/11 m  
PP DN 250 - 7,0

### LEGENDA:

#### STÁVAJÍCÍ STAV:

- STÁVAJÍCÍ VODOVODNÍ ŘADY
- STÁVAJÍCÍ KANALIZACE SPLAŠKOVÁ
- STÁVAJÍCÍ KANALIZACE - ORIENTAČNÍ TRASA
- STÁVAJÍCÍ NTL PLYNOVOD
- STÁVAJÍCÍ SDĚLOVACÍ VEDENÍ NADZEMNÍ
- STÁVAJÍCÍ SDĚLOVACÍ KABEL - NEPROVOZOVANÝ CETIN
- STÁVAJÍCÍ KABEL NN
- STÁVAJÍCÍ NADZEMNÍ VEDENÍ NN

521/2

PARCELY KN

#### NAVRŽENÝ STAV:

- NOVÉ POTRUBÍ SPLAŠKOVÉ KANALIZACE
- NOVÉ POTRUBÍ KANALIZAČNÍHO VÝTLAKU
- NOVÝ KABEL PŘÍPOJKY NN
- NOVÉ POTRUBÍ VODOVODNÍ PŘÍPOJKY



Stávající podzemní vedení je zakresleno pouze zahájením zemních prací je nutné, aby zhotovitel vytyčeni všech podzemních vedení.

Výškový systém B.p.v., souřadnicový systém JTS