


VINIČNÉ ŠUMICE


ZMĚNA Č.1 ÚZEMNÍHO PLÁNU

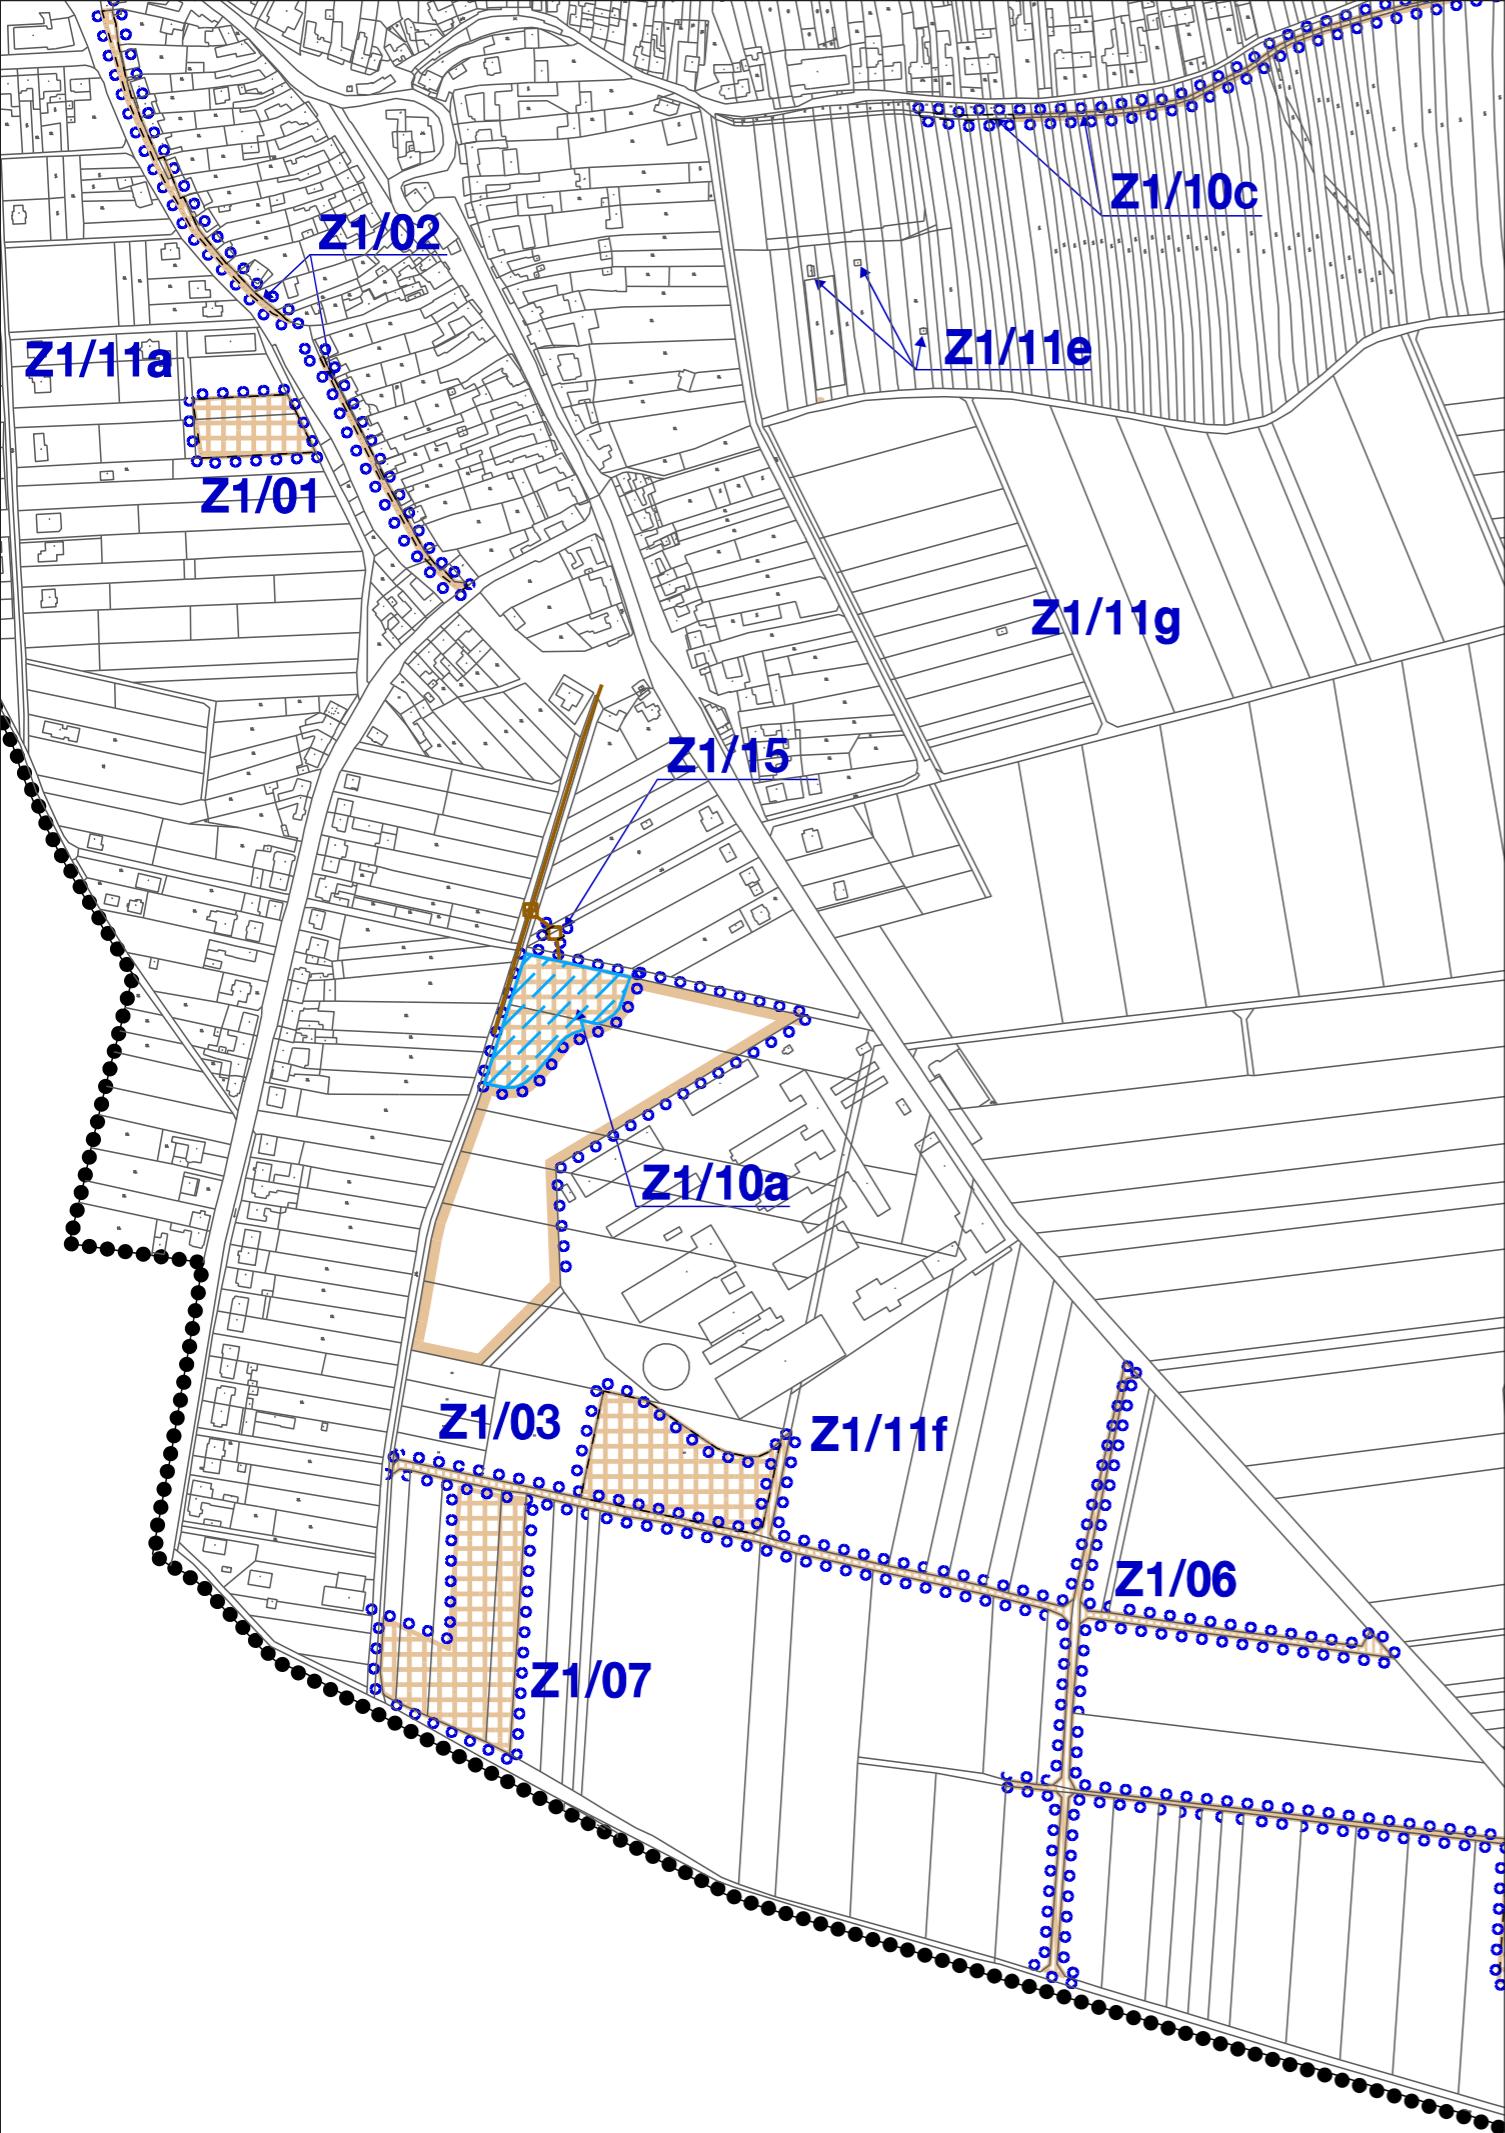

HRANICE, IDENTIFIKACE PLOCH		
●●●●●●●●		hranice řešeného území obce
▨▨▨▨▨▨▨▨		plochy změn
▭		územní rezervy
○		hranice lokalit řešených změnou č.1
Z1/..		identifikace změny
TECHNICKÁ INFRASTRUKTURA - ODKANALIZOVÁNÍ		
STAV	NÁVRH	
—	- - -	kanalizace
	■	odlehčovací komora
	□	soutokový objekt
	▨	plocha pro protipovodňové opatření

TECHNICKÁ INFRASTRUKTURA ZÁSOBOVÁNÍ VODOU, ODKANALIZOVÁNÍ



ÚZEMNÍ PLÁN VINIČNÉ ŠUMICE - ZMĚNA Č.1		 www.usbno.cz urbanistické středisko brno
EVIDENČNÍ ČÍSLO :	221 - 001 - 956	
ZHOTOVITEL :	URBANISTICKÉ STŘEDISKO BRNO, SPOL. S.R.O.	
PROJEKTANTI :	ING. ARCH. V. CIZNEROVÁ ING. P. VESELÝ MGR. M. NOVOTNÝ H. BRYCHTOVÁ	
POŘIZOVATEL :	MĚSTSKÝ ÚŘAD ŠLAPANICE - ODBOR VÝSTAVBY	
STUPEŇ :	NÁVRH	
MĚŘÍTKO :	1: 5 000	
DATUM :	5 / 2022	

1.5