



# CELKOVÁ SITUACE STAVBY 1:500

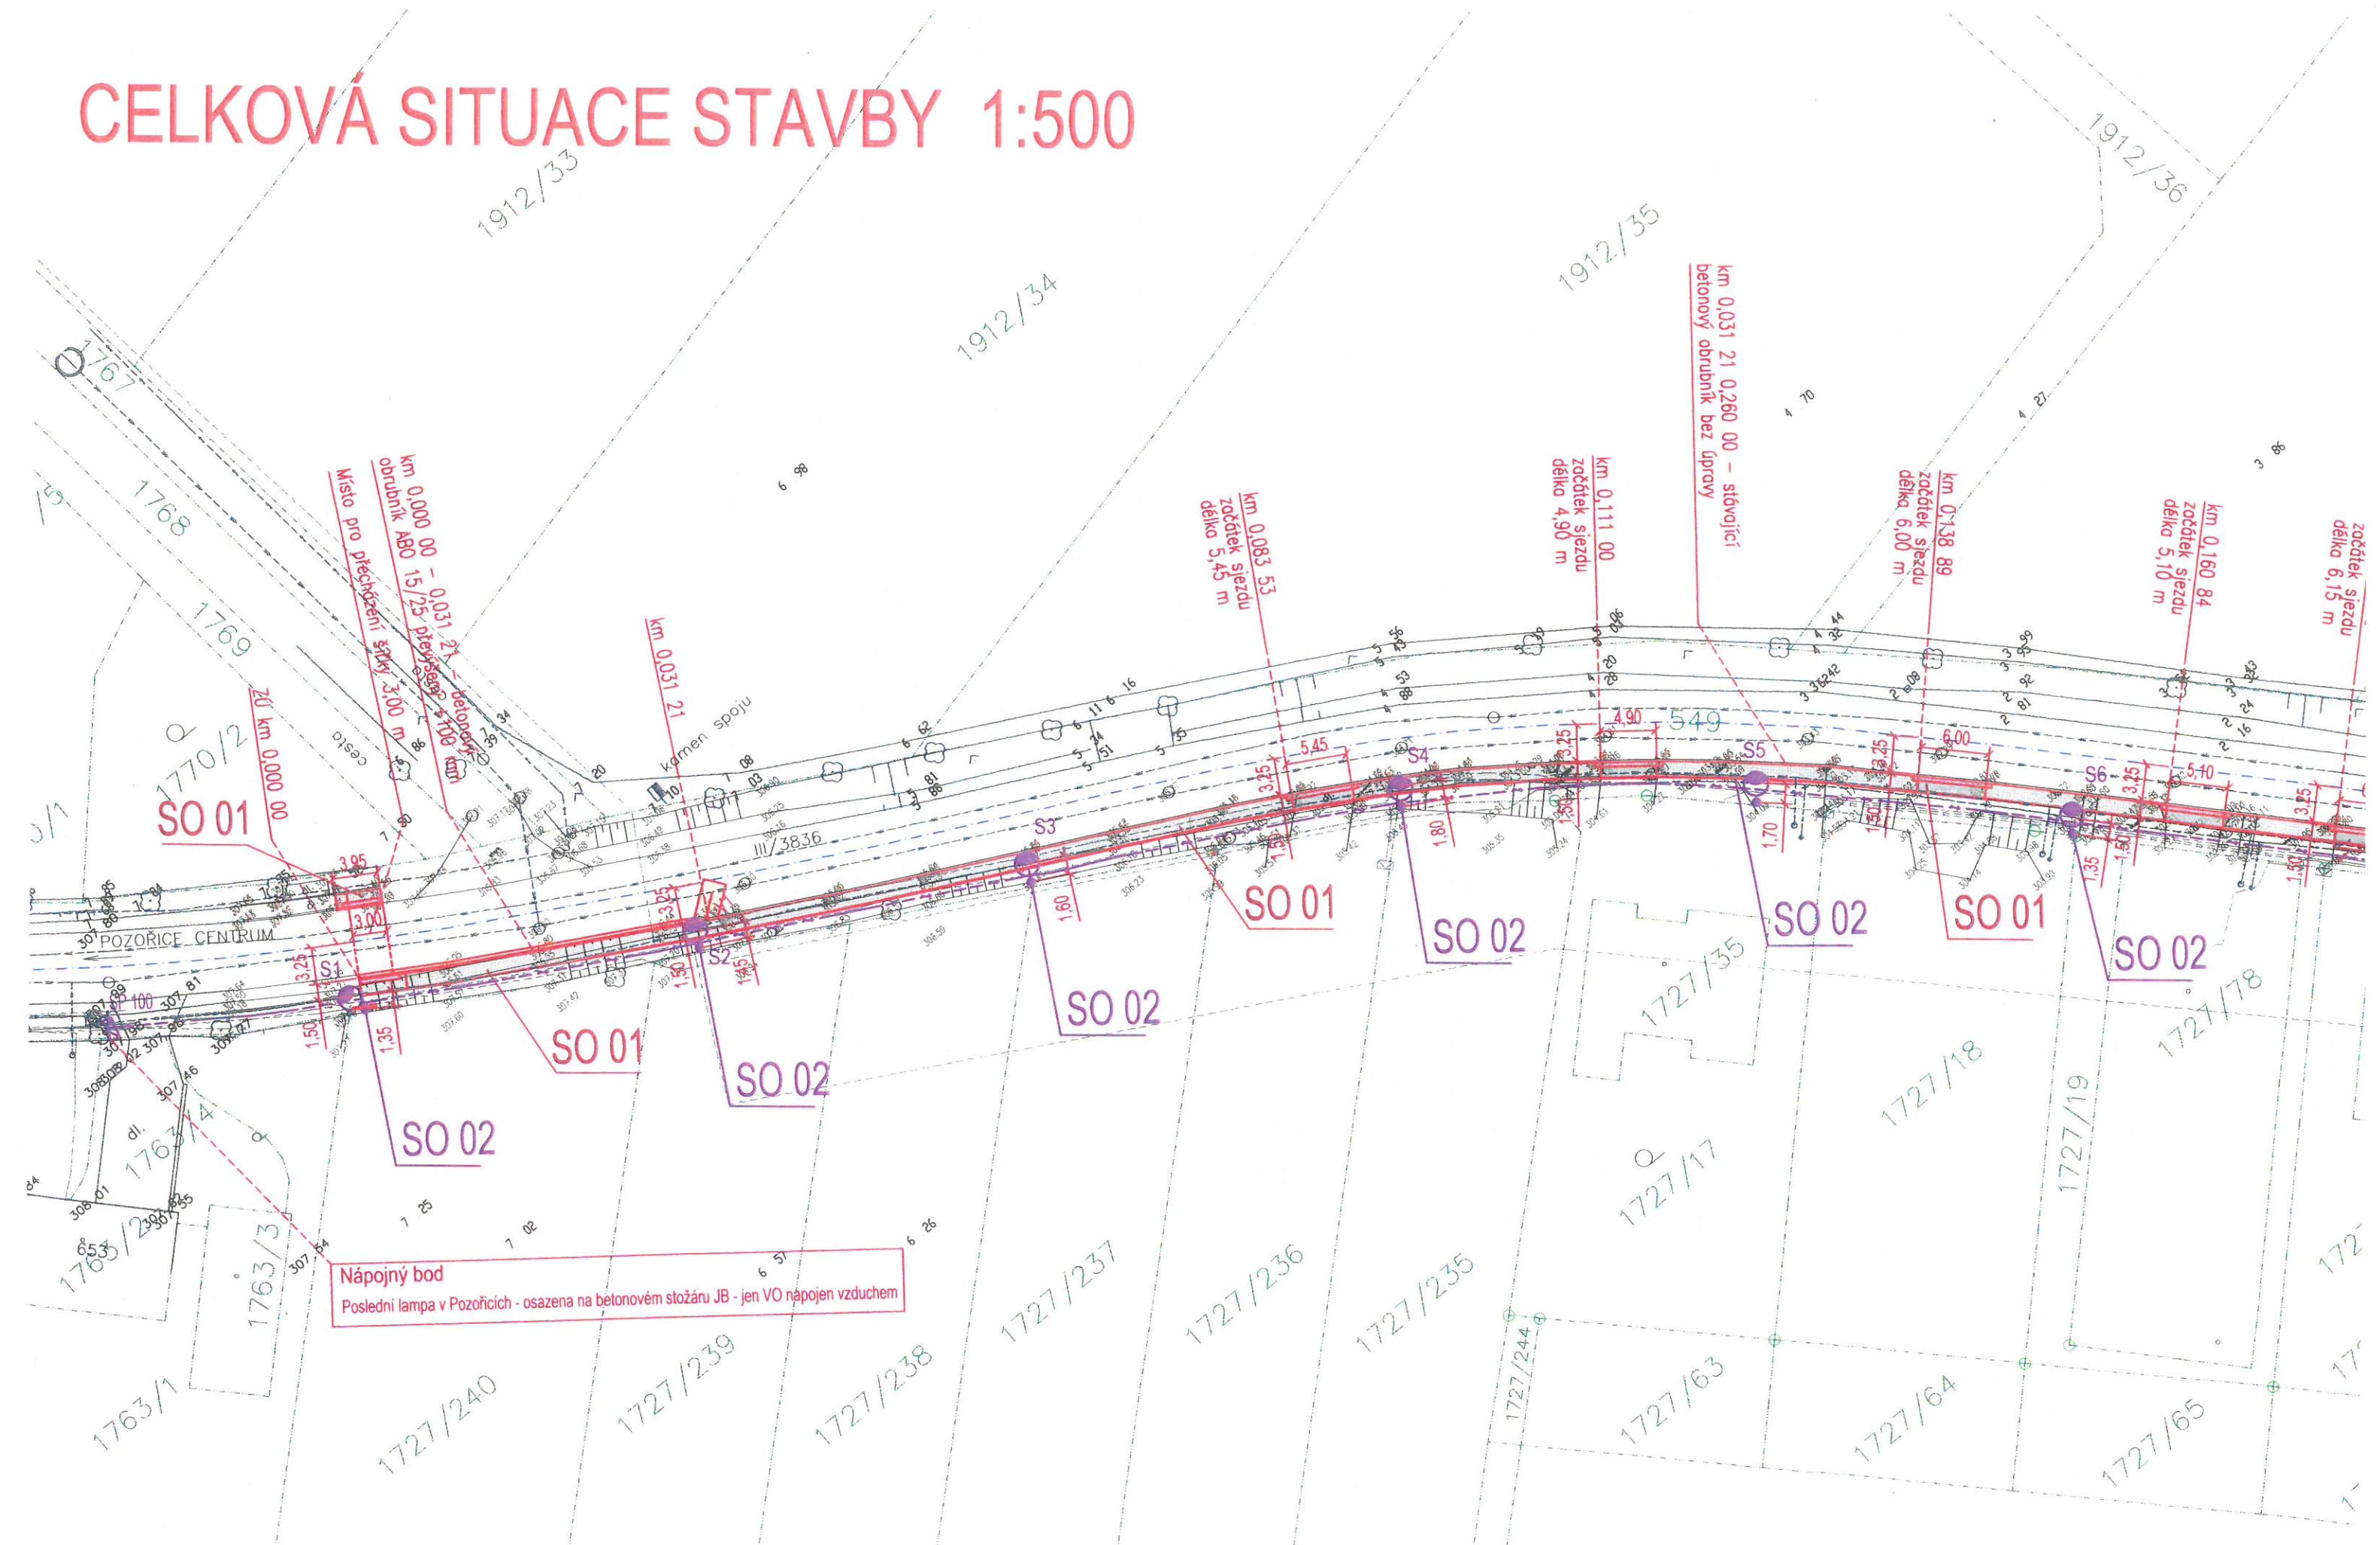

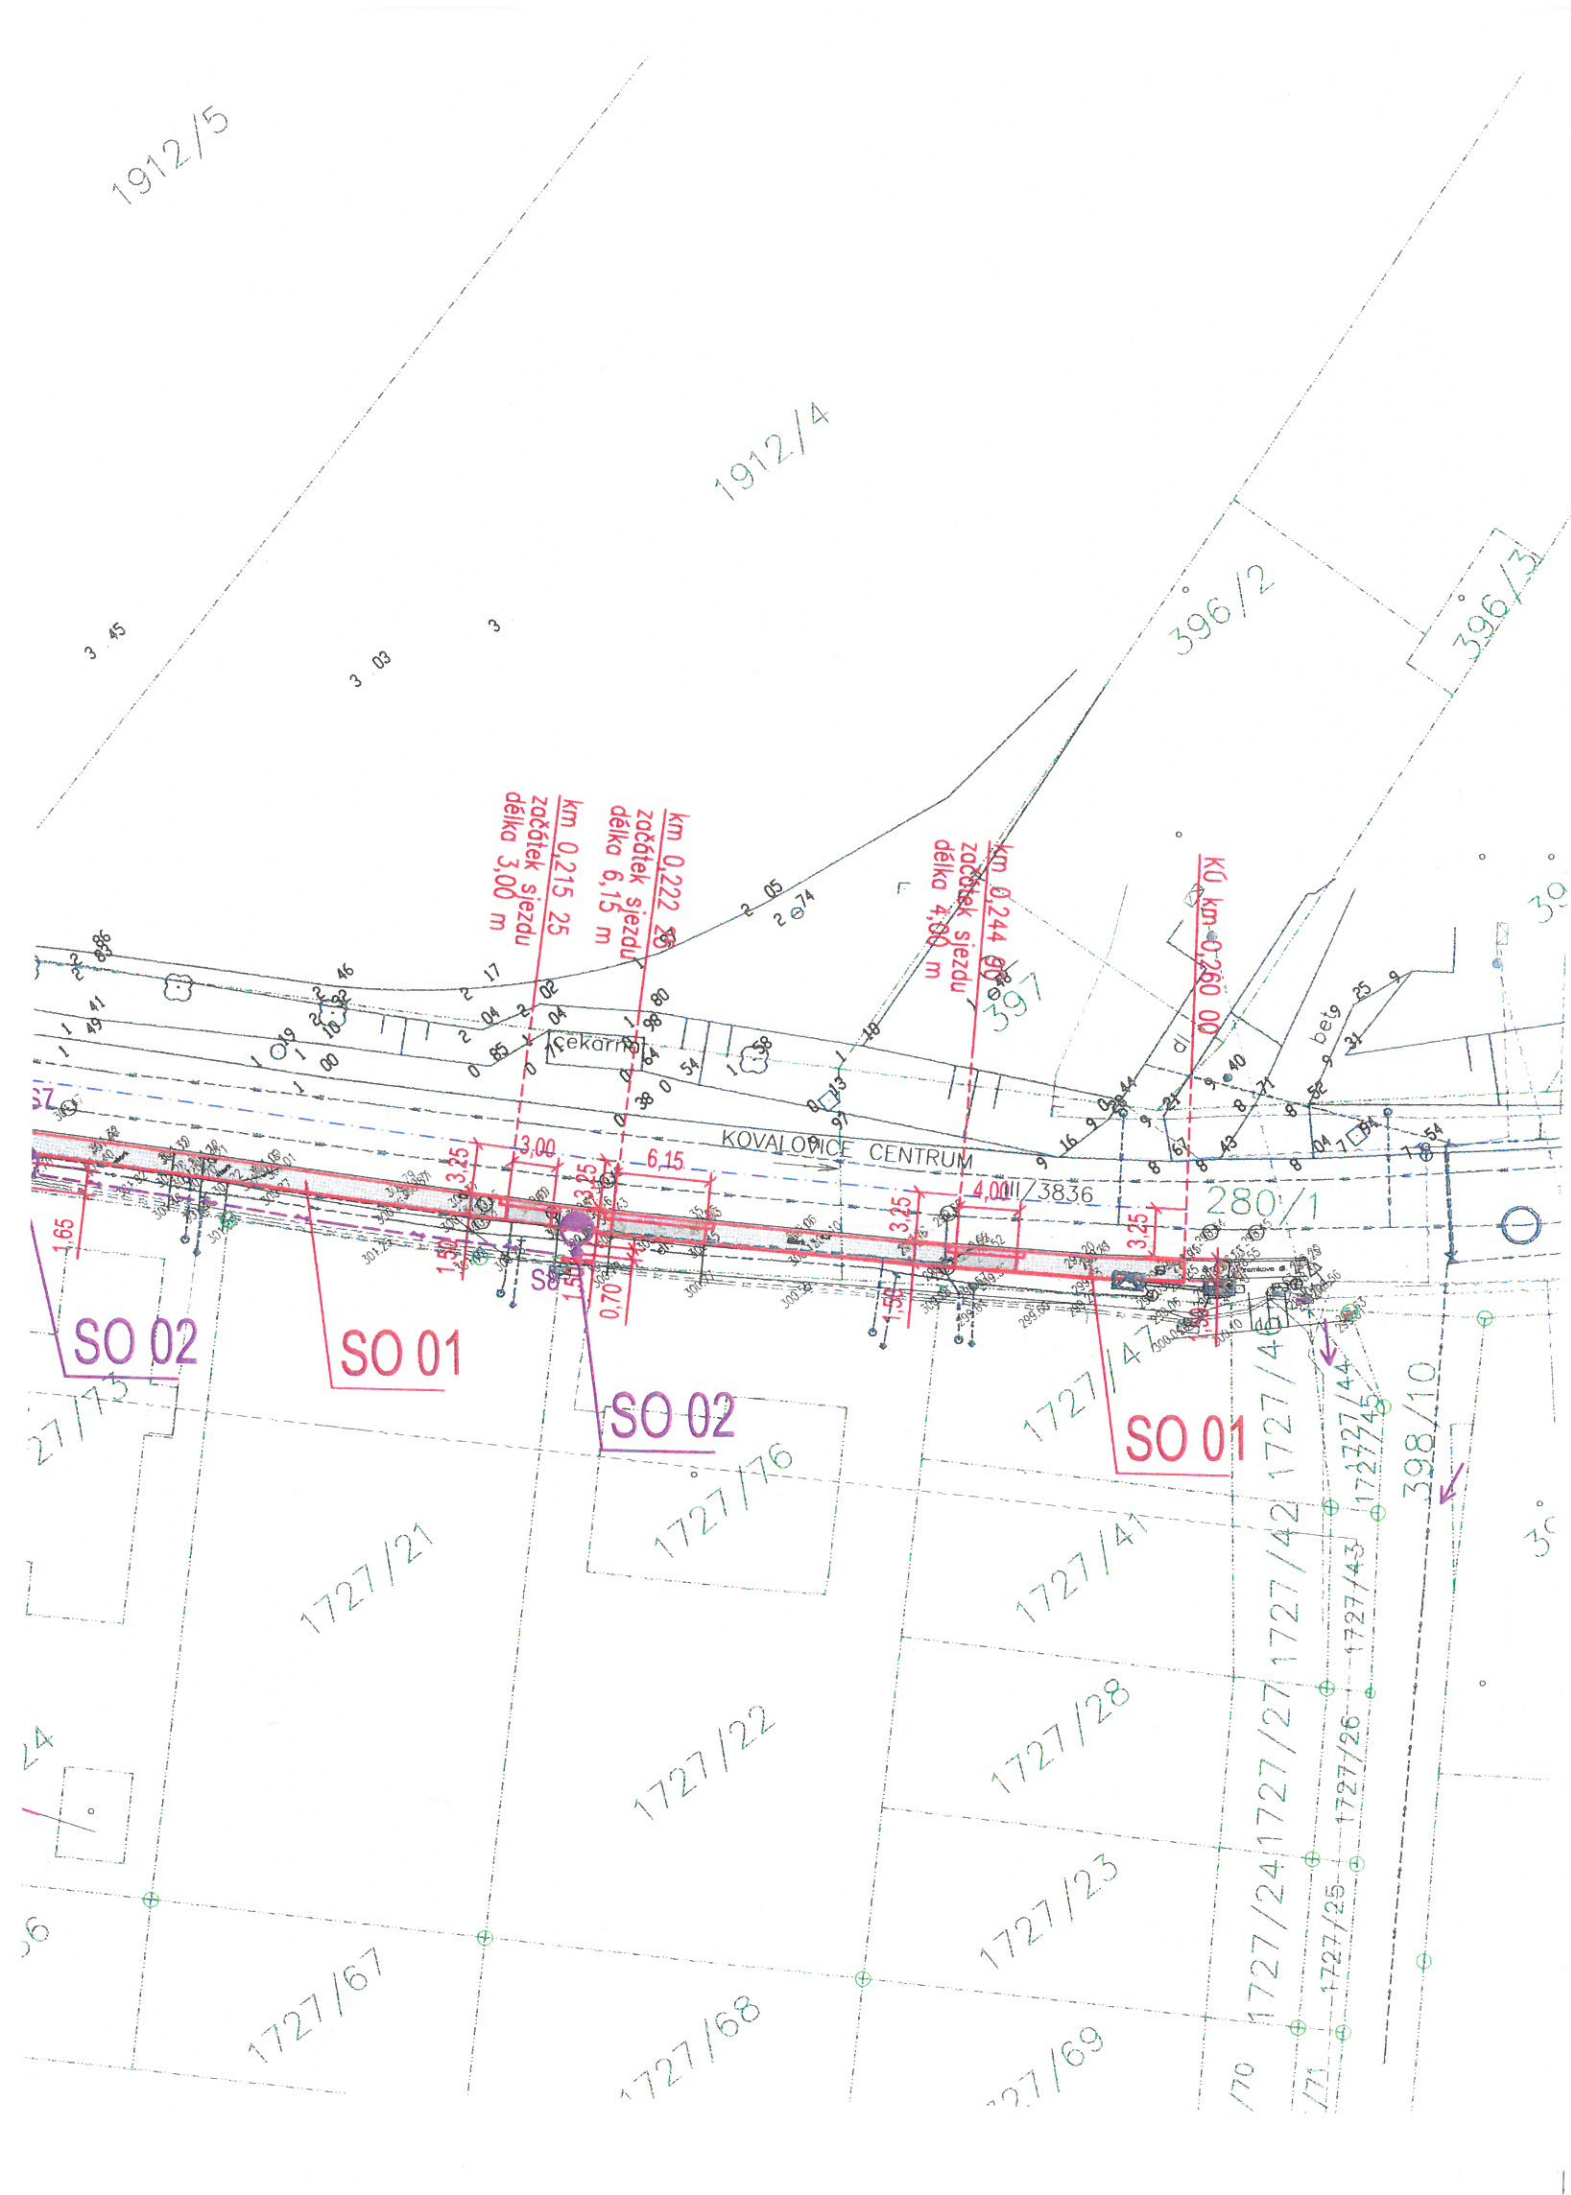

## SEZNAM STAVEBNÍCH OBJEKTŮ:

SO 01 - CHODNÍK

SO 02 - VEŘEJNÉ OSVĚTLENÍ

## LEGENDA STAVBY:

|  |                                                                      |
|--|----------------------------------------------------------------------|
|  | Chodník - betonová zámková dlažba šedá                               |
|  | Sjezdy na pozemky - betonová zámková dlažba šedá                     |
|  | Varovné a signální pásy - betonová zámková dlažba červená typ reliéf |
|  | Doplnění a vyspravení živičné vozovky silnice III/3836               |

## Legenda stávajících inženýrských sítí:

|  |                              |
|--|------------------------------|
|  | vodovod                      |
|  | kanalizace jednotná          |
|  | kanalizace jednotná - výtlak |
|  | sdělovací kabely             |
|  | NN podzemní                  |
|  | plynovod (NTL)               |

## Poznámky:

- poloha podzemních inženýrských sítí je zakreslena informativně  
podkladů podkladů městyse Pozoříce a správců inženýrských sítí.  
Polohy sjezdů na přilehlé pozemky budou upřesněny v realizační dokumentaci.

Výškový systém B.p.V.  
Souřadnicový systém JTSK



|               |                                              |             |         |   |       |  |        |  |
|---------------|----------------------------------------------|-------------|---------|---|-------|--|--------|--|
| ZMĚNA         | c                                            |             | PROVEDL |   | DATUM |  | PODPIS |  |
|               | b                                            |             |         |   |       |  |        |  |
|               | a                                            |             |         |   |       |  |        |  |
| VYPRACOVAL    | KRESLIL                                      | KONTROLOVAL |         | <b>ING. SVATOPLUK HOLOTÍK</b><br><b>TŘÍDA GEN. PÍKY 5</b><br><b>613 00 BRNO</b><br>TEL.:603569698; E-MAIL:holotik.brno@mybox.cz |       |  |        |  |
| HOLOTÍK       | HOLOTÍK                                      | HOLOTÍK     |         |   |       |  |        |  |
|               |                                              |             |         |   |       |  |        |  |
| INVESTOR      | <b>MĚSTYS POZOŘICE</b>                       |             |         |   |       |  |        |  |
| STAVBA        | <b>POZOŘICE, CHODNÍK V ULICI KOVALOVICKÉ</b> |             |         | FORMÁT: 4x A4   |       |  |        |  |
| SO            | SO 01 - CHODNÍK<br>SO 02 - VEŘEJNÉ OSVĚTLENÍ |             |         | DATUM: 04/2018   |       |  |        |  |
|               |                                              |             |         | STUPEŇ: DŮR   |       |  |        |  |
|               |                                              |             |         | MĚR. 1:500   |       |  |        |  |
| OBSAH VÝKRESU | <b>KOORDINAČNÍ SITUAČNÍ VÝKRES</b>           |             |         | ČÍS. VÝKR. <b>C.3</b>   |       |  |        |  |