


Dopravní studie lokality: Zastávka Hradská

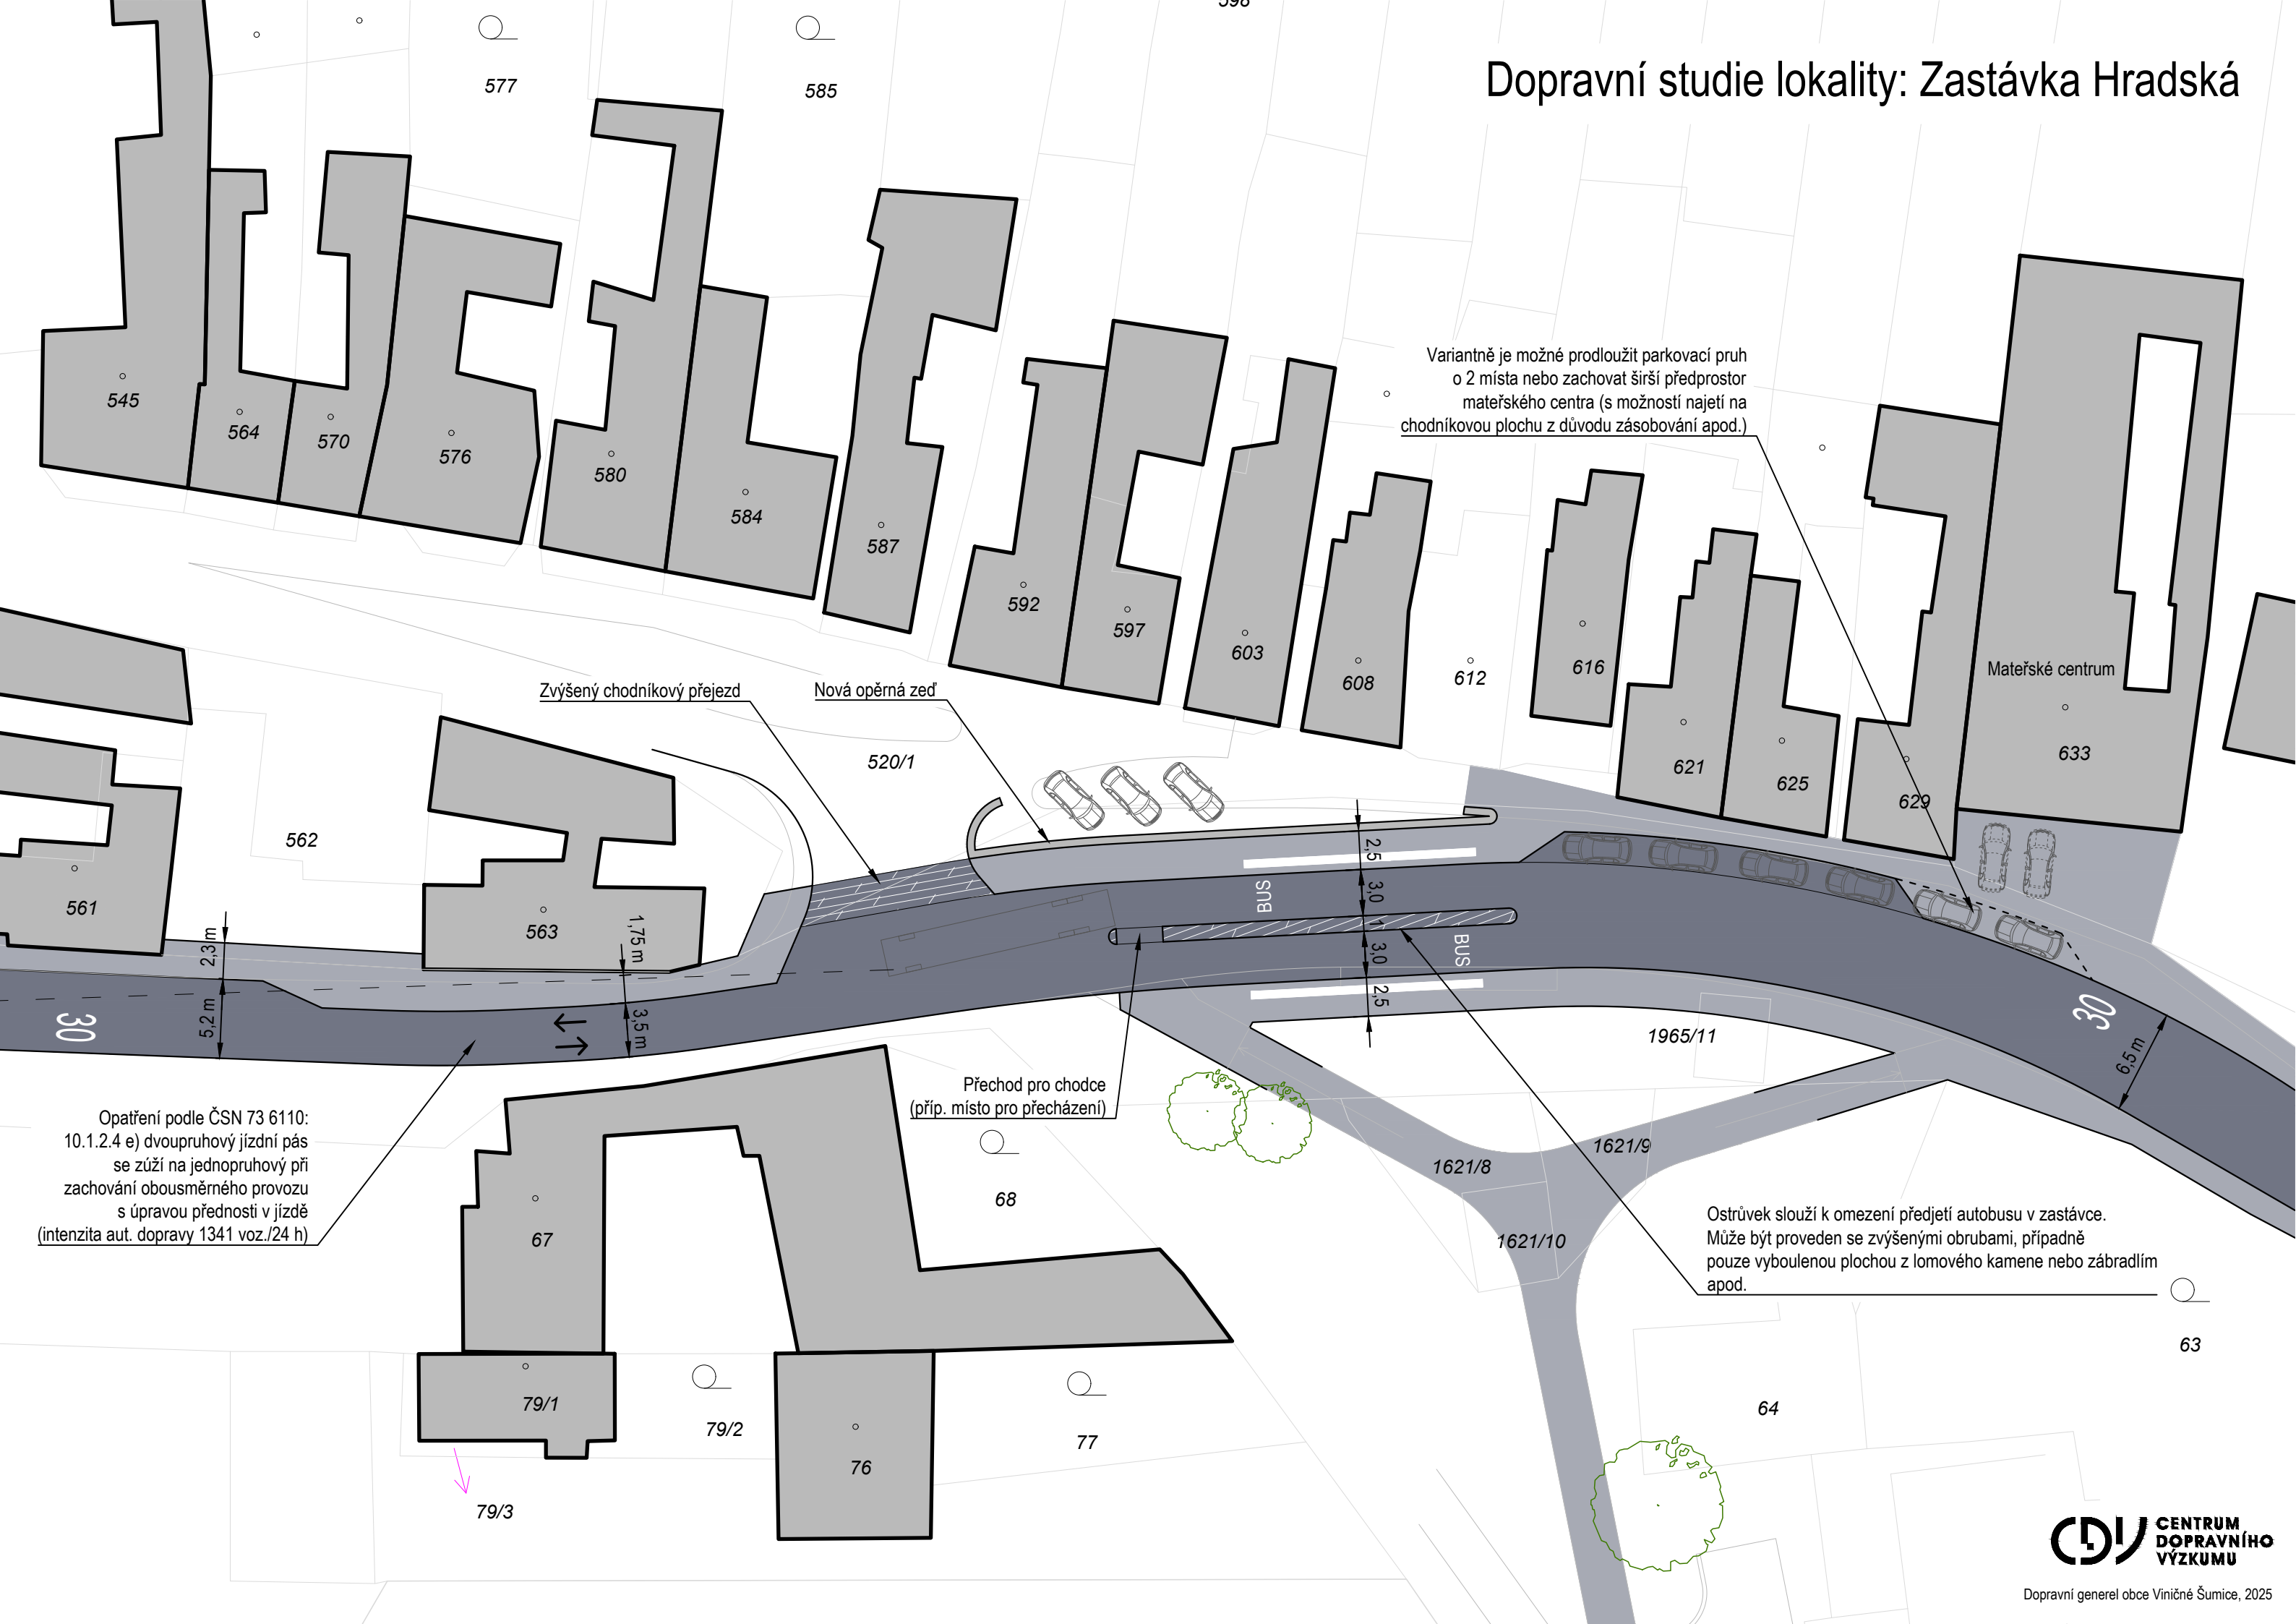

Variantně je možné prodloužit parkovací pruh o 2 místa nebo zachovat širší předprostor mateřského centra (s možností najetí na chodníkovou plochu z důvodu zásobování apod.)

Zvýšený chodníkový přejezd

Nová opěrná zeď

520/1

BUS

BUS

Mateřské centrum

Opatření podle ČSN 73 6110: 10.1.2.4 e) dvoupruhový jízdní pás se zúží na jednoruhový při zachování obousměrného provozu s úpravou přednosti v jízdě (intenzita aut. dopravy 1341 voz./24 h)

Přechod pro chodce (příp. místo pro přecházení)

Ostrůvek slouží k omezení předjetí autobusu v zastávce. Může být proveden se zvýšenými obrubami, případně pouze vyboulenou plochou z lomového kamene nebo zábradlím apod.